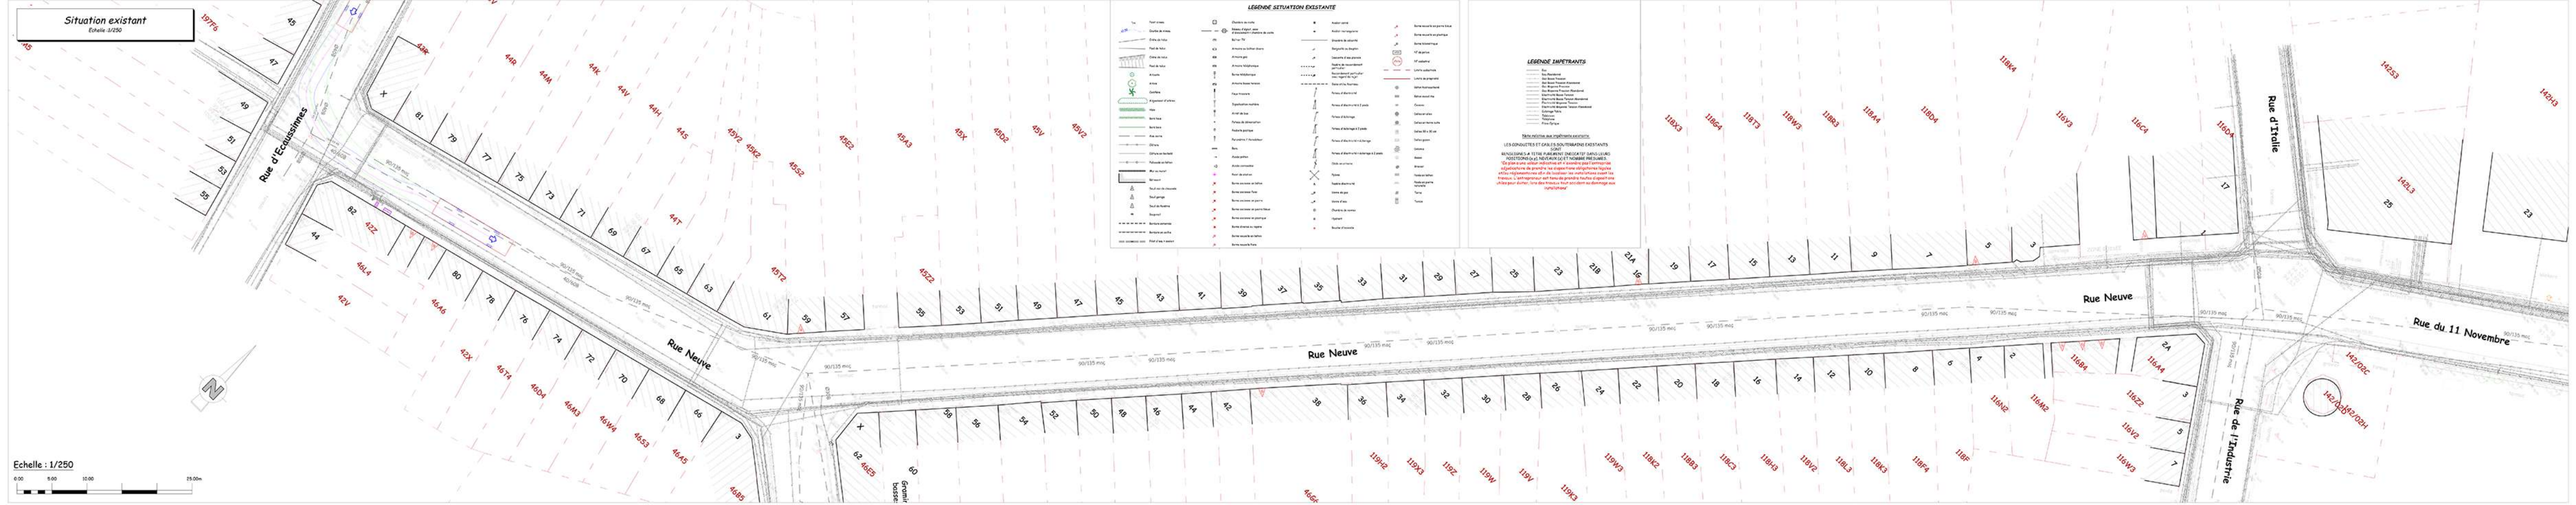
Situation existant
Echelle :1/250
LEGENDE SITUATION EXISTANTE
LEGENDE IMPETRANTS
Rue d'Ecaussinnes
Rue Neuve
Rue d'Italie
Rue de l'Industrie
Rue du 11 Novembre
Echelle : 1/250

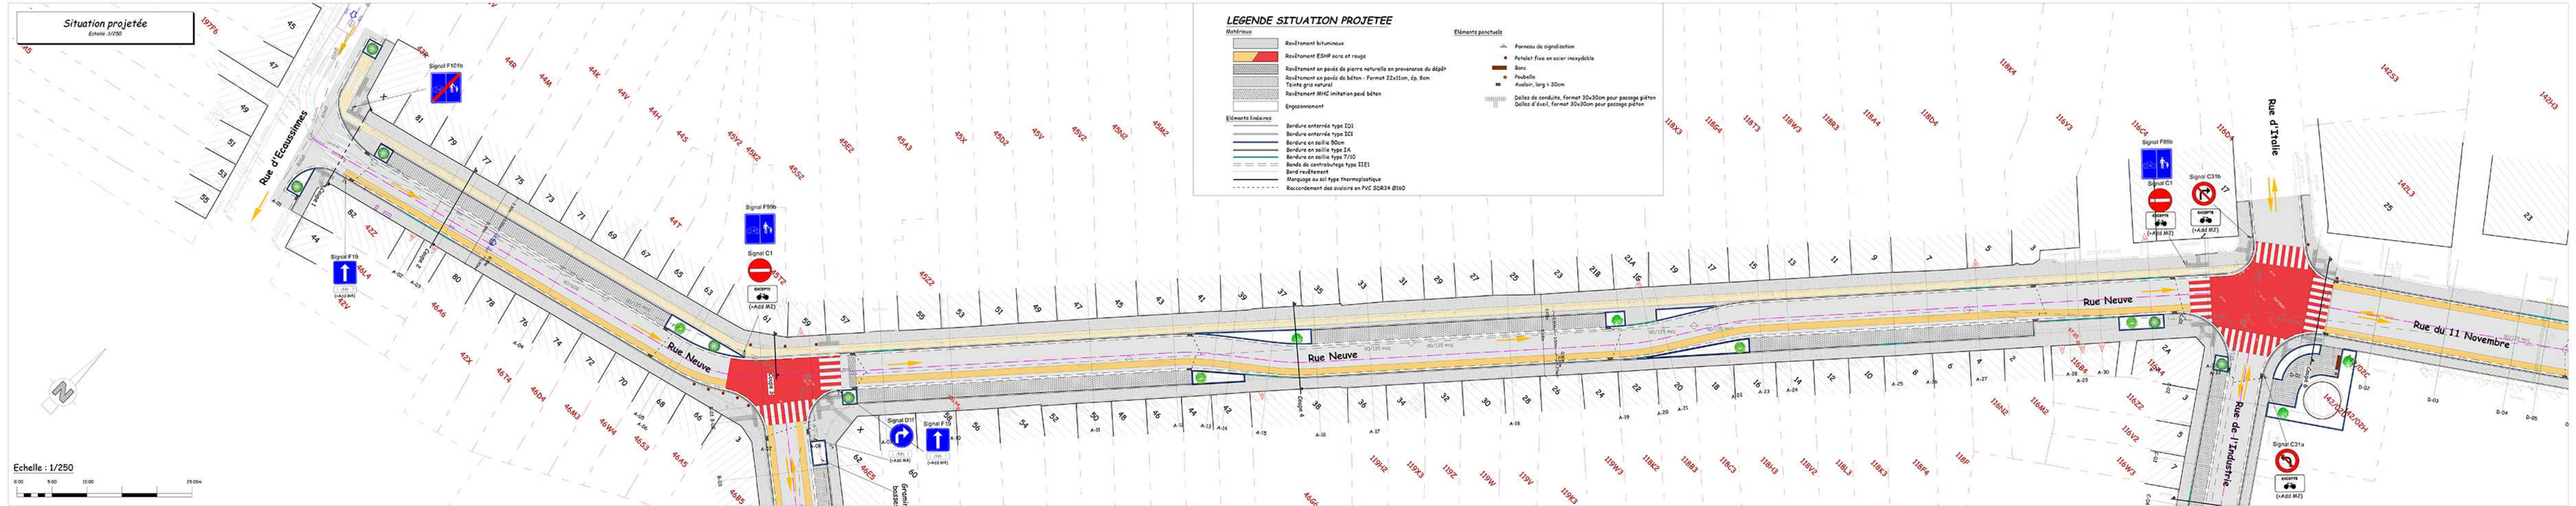
Situation projetée
Echelle :1/250
LEGENDE SITUATION PROJETEE
Matériaux
Revêtement bitumineux
Revêtement ESHM ocre et rouge
Revêtement en pavés de pierre naturelle en provenance du dépôt
Revêtement en pavés de béton - Format 22x11cm, ép. 8cm
Teinte gris naturel
Revêtement MHC imitation pavé béton
Engazonnement
Eléments linéaires
Bordure enterrée type D1I
Bordure enterrée type DCI
Bordure en saillie 50cm
Bordure en saillie type I4
Bordure en saillie type T/10
Bande de contrebutage type II1I
Bord revêtement
Marquage au sol type thermoplastique
Raccordement des avaloirs en PVC SGR34 Ø150
Eléments ponctuels
Panneau de signalisation
Potelet fixe en acier inoxydable
Banc
Poubelle
Avaloir, larg = 30cm
Dalles de cendrillon, format 30x30cm pour passage piéton
Dalles d'éveil, format 30x30cm pour passage piéton
Signal F101b
Signal F99b
Signal C1
Signal F19
Signal C31
Signal C31b
Signal C31a
Rue d'Ecaussinnes
Rue Neuve
Rue d'Italie
Rue de l'Industrie
Rue du 11 Novembre
Echelle : 1/250

Situation existant
Echelle : 1/250
Rue d'Etoile
Rue Neuve
Rue du 11 Novembre
Rue de l'Industrie
Rue des Cansiers
Rue Hector Denis
Place Rene Blanquart
Rue Emile Heuchon
Echelle : 1/250

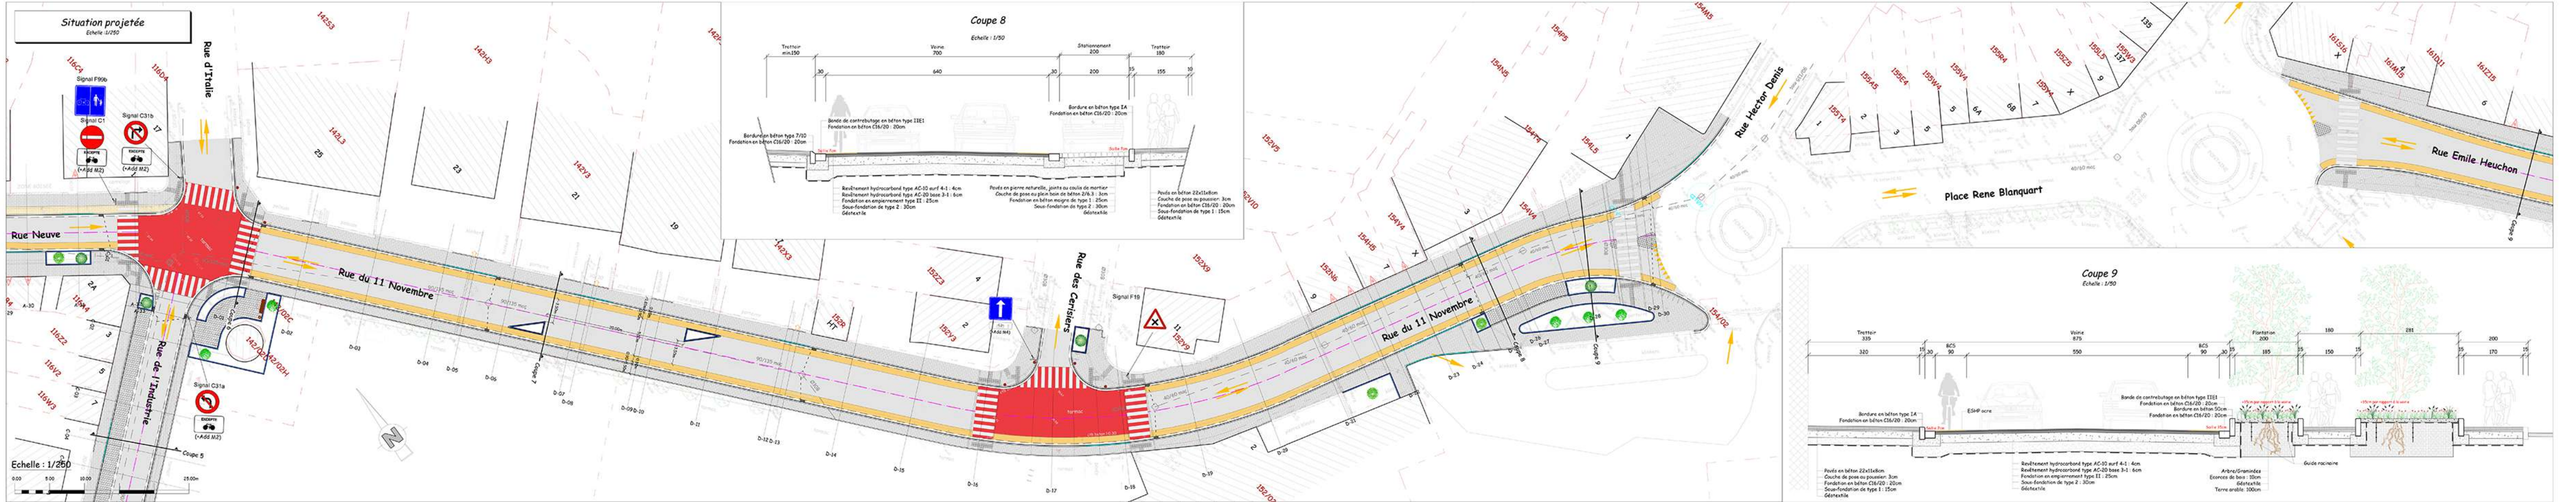
Situation projetée
Echelle : 1/250
Signal F99b
Signal C1
Signal C31b
Signal C31a
Signal F19
Rue d'Etoile
Rue Neuve
Rue du 11 Novembre
Rue de l'Industrie
Rue des Cansiers
Rue Hector Denis
Place Rene Blanquart
Rue Emile Heuchon
Coupe 5
Coupe 7
Coupe 8
Coupe 9
Echelle : 1/250
Coupe 8
Echelle : 1/50
Trottoir min.150
Voirie 700
Stationnement 200
Trottoir 180
Bordure en béton type IA
Fondation en béton C16/20 : 20cm
Bordure en béton type 7/02
Fondation en béton C16/20 : 20cm
Bande de contrebutage en béton type IIE1
Fondation en béton C16/20 : 20cm
Revêtement hydrocarboné type AC-10 surf 4-1 : 4cm
Revêtement hydrocarboné type AC-20 base 3-1 : 6cm
Fondation en enrobé type EE : 25cm
Sous-fondation de type 2 : 30cm
Géotextile
Pavés en pierre naturelle, jointe au coulis de mortier
Couche de pose en plein bain de béton 2/4.3 : 3cm
Fondation en béton maigre de type 1 : 25cm
Sous-fondation de type 2 : 30cm
Géotextile
Pavés en béton 22x11x8cm
Couche de pose au pouzzolane : 3cm
Fondation en béton C16/20 : 20cm
Sous-fondation de type 1 : 15cm
Géotextile
Coupe 9
Echelle : 1/50
Trottoir 335
Voirie 875
Plantation 200
BCS 90
ESHP verte
Bordure en béton type IA
Fondation en béton C16/20 : 20cm
Bande de contrebutage en béton type IIE1
Fondation en béton C16/20 : 20cm
Bordure en béton 50cm
Fondation en béton C16/20 : 20cm
Pavés en béton 22x11x8cm
Couche de pose au pouzzolane : 3cm
Fondation en béton C16/20 : 20cm
Sous-fondation de type 1 : 15cm
Géotextile
Revêtement hydrocarboné type AC-10 surf 4-1 : 4cm
Revêtement hydrocarboné type AC-20 base 3-1 : 6cm
Fondation en enrobé type EE : 25cm
Sous-fondation de type 2 : 30cm
Géotextile
Arbre/Graminées
Ecorces de bois : 15cm
Géotextile
Terre végétale : 100cm
Guide machine

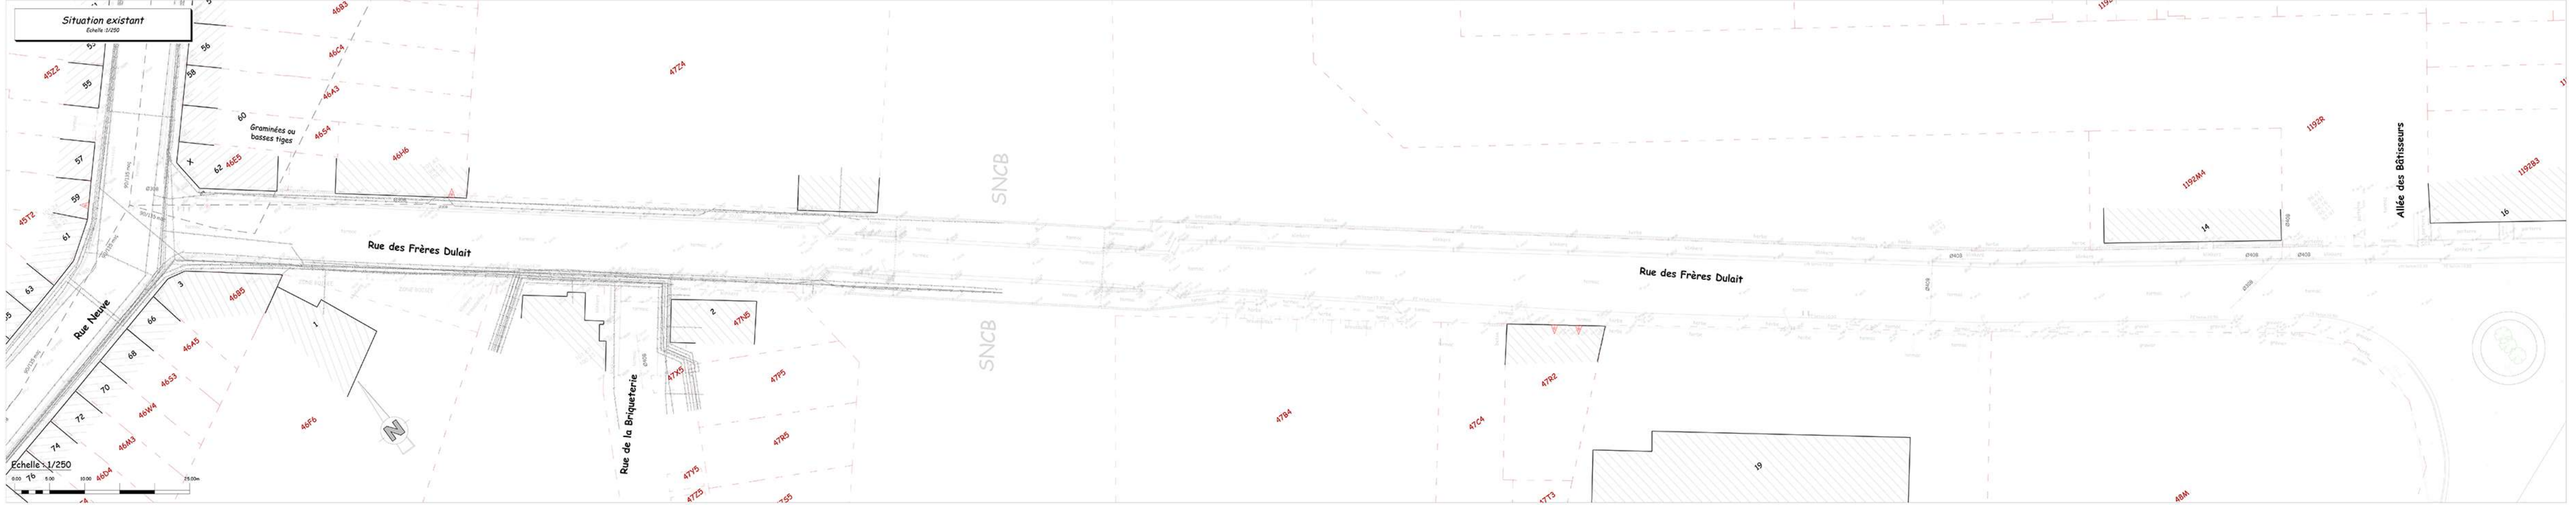
Situation existant
Echelle 1/250
Graminées ou basses tiges
Rue des Frères Dulait
Rue Neuve
Rue de la Briqueterie
SNCB
Allée des Bâtisseurs
Echelle : 1/250

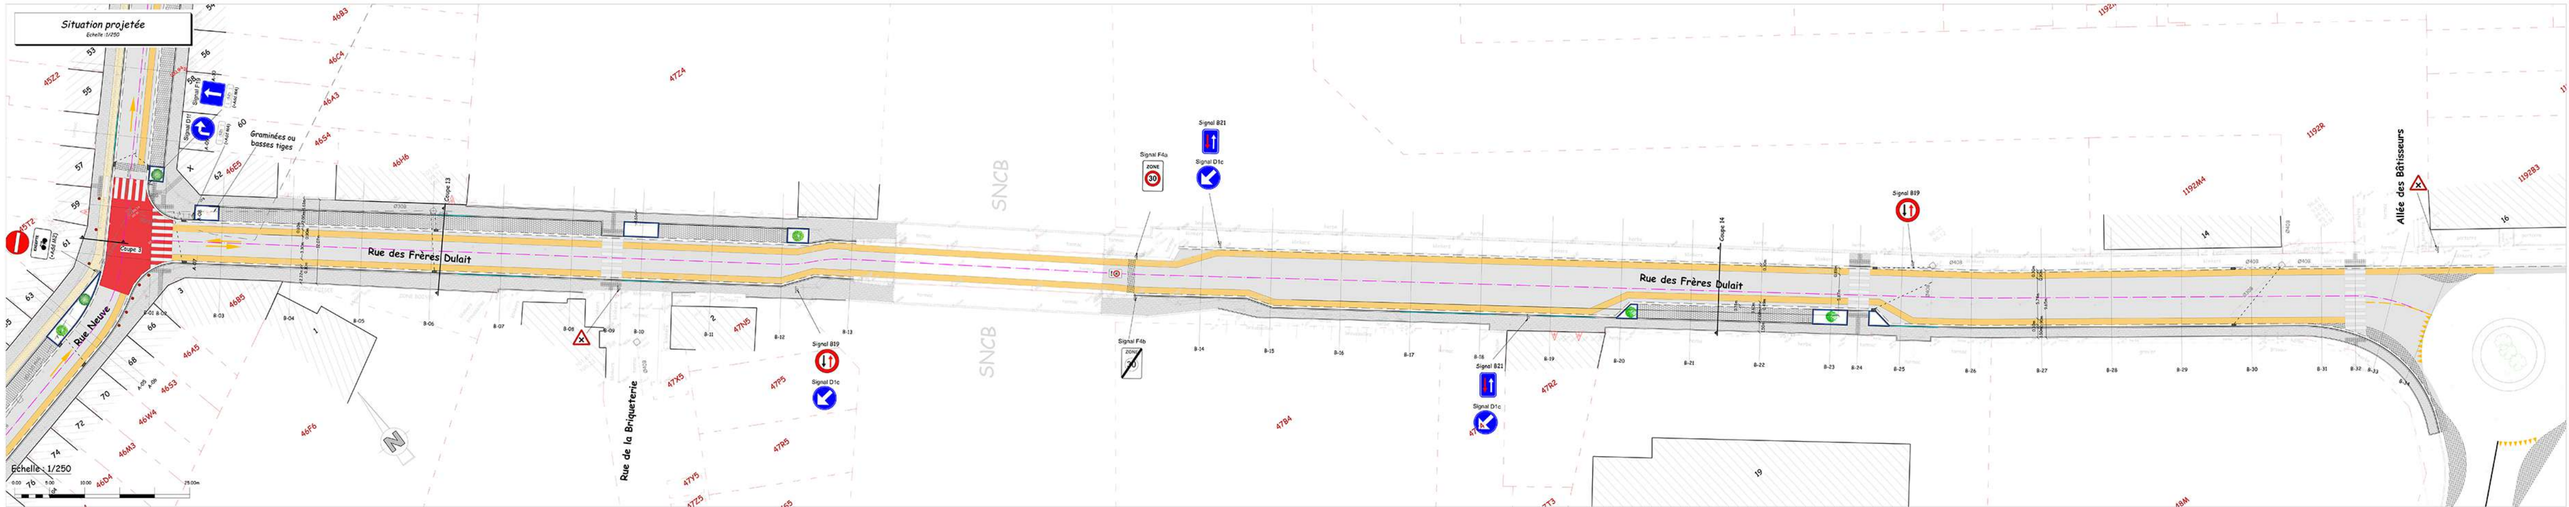
Situation projetée
Echelle 1/250
Graminées ou basses tiges
Signal F4a
ZONE
30
Signal F4b
Signal B21
Signal D1c
Signal B19
Coupe 13
Coupe 14
Rue des Frères Dulait
Rue Neuve
Rue de la Briqueterie
SNCB
Allée des Bâtisseurs
Echelle : 1/250

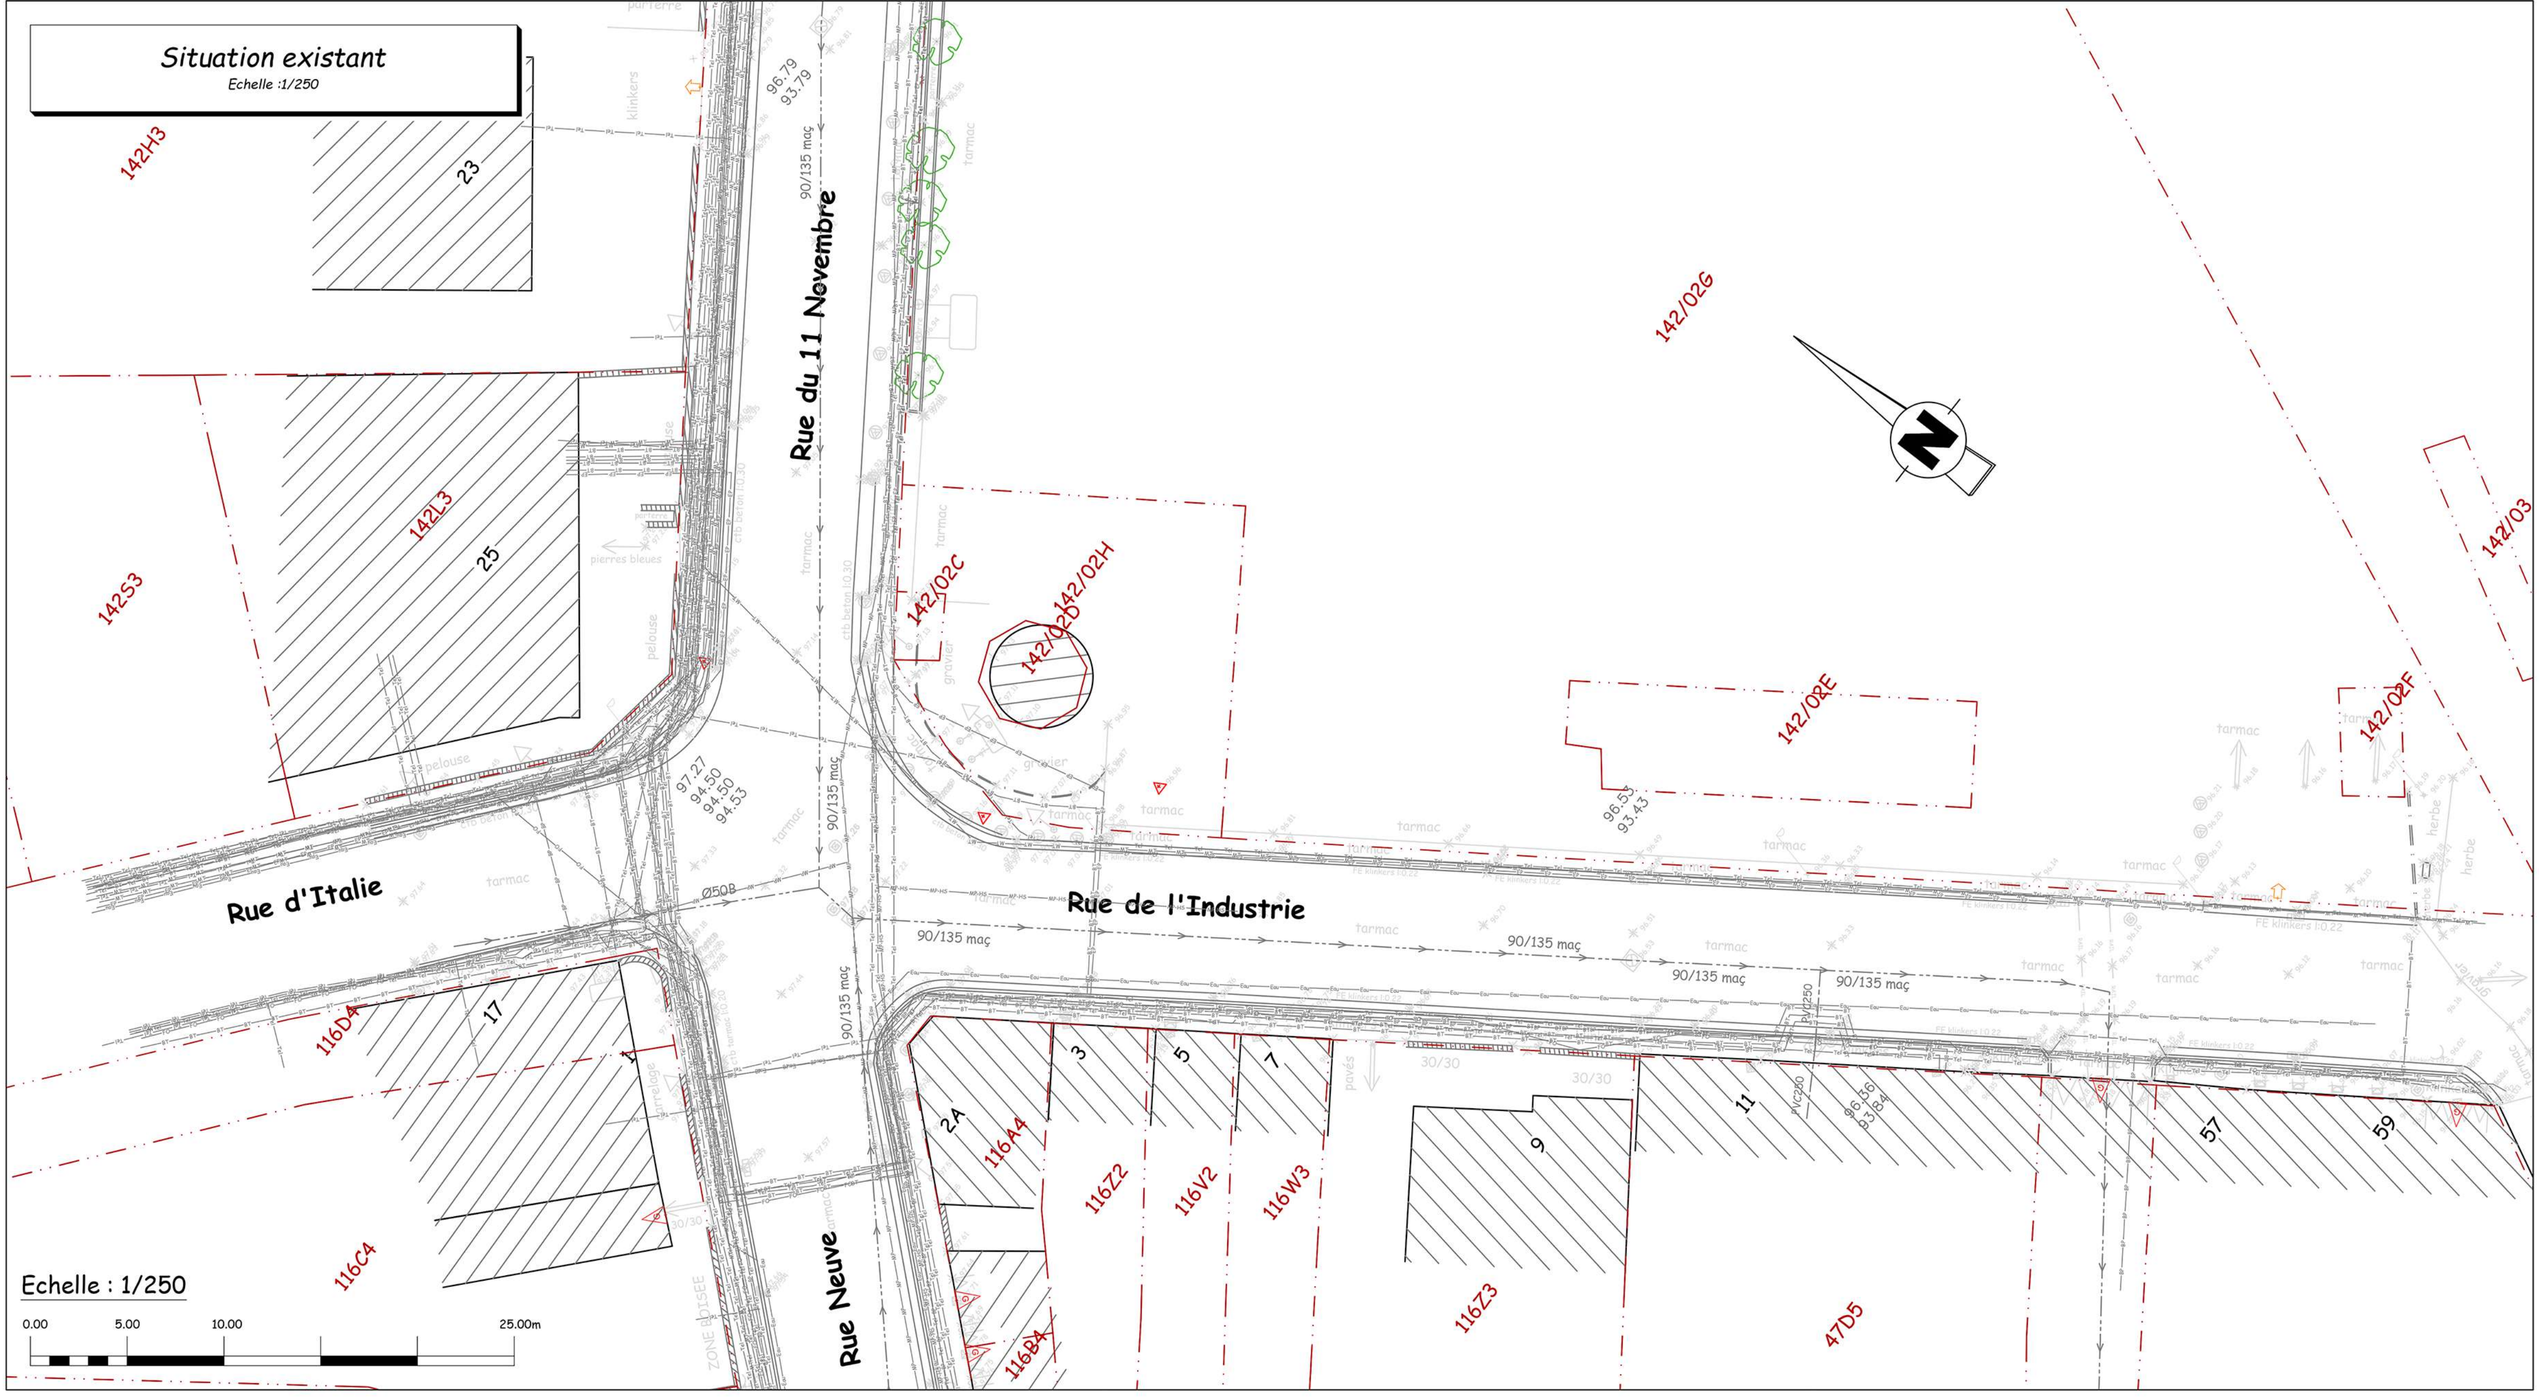
Situation existant
Echelle :1/250
Rue du 11 Novembre
Rue d'Italie
Rue de l'Industrie
Rue Neuve
142H3
23
142L3
25
14253
142/02G
142/02C
142/02B
142/02H
142/02E
142/02F
142/03
116D4
17
116C4
2A
116A4
3
5
7
116Z2
116V2
116W3
9
11
116Z3
47D5
57
59
116B4
90/135 maç
Echelle : 1/250
0.00
5.00
10.00
25.00m

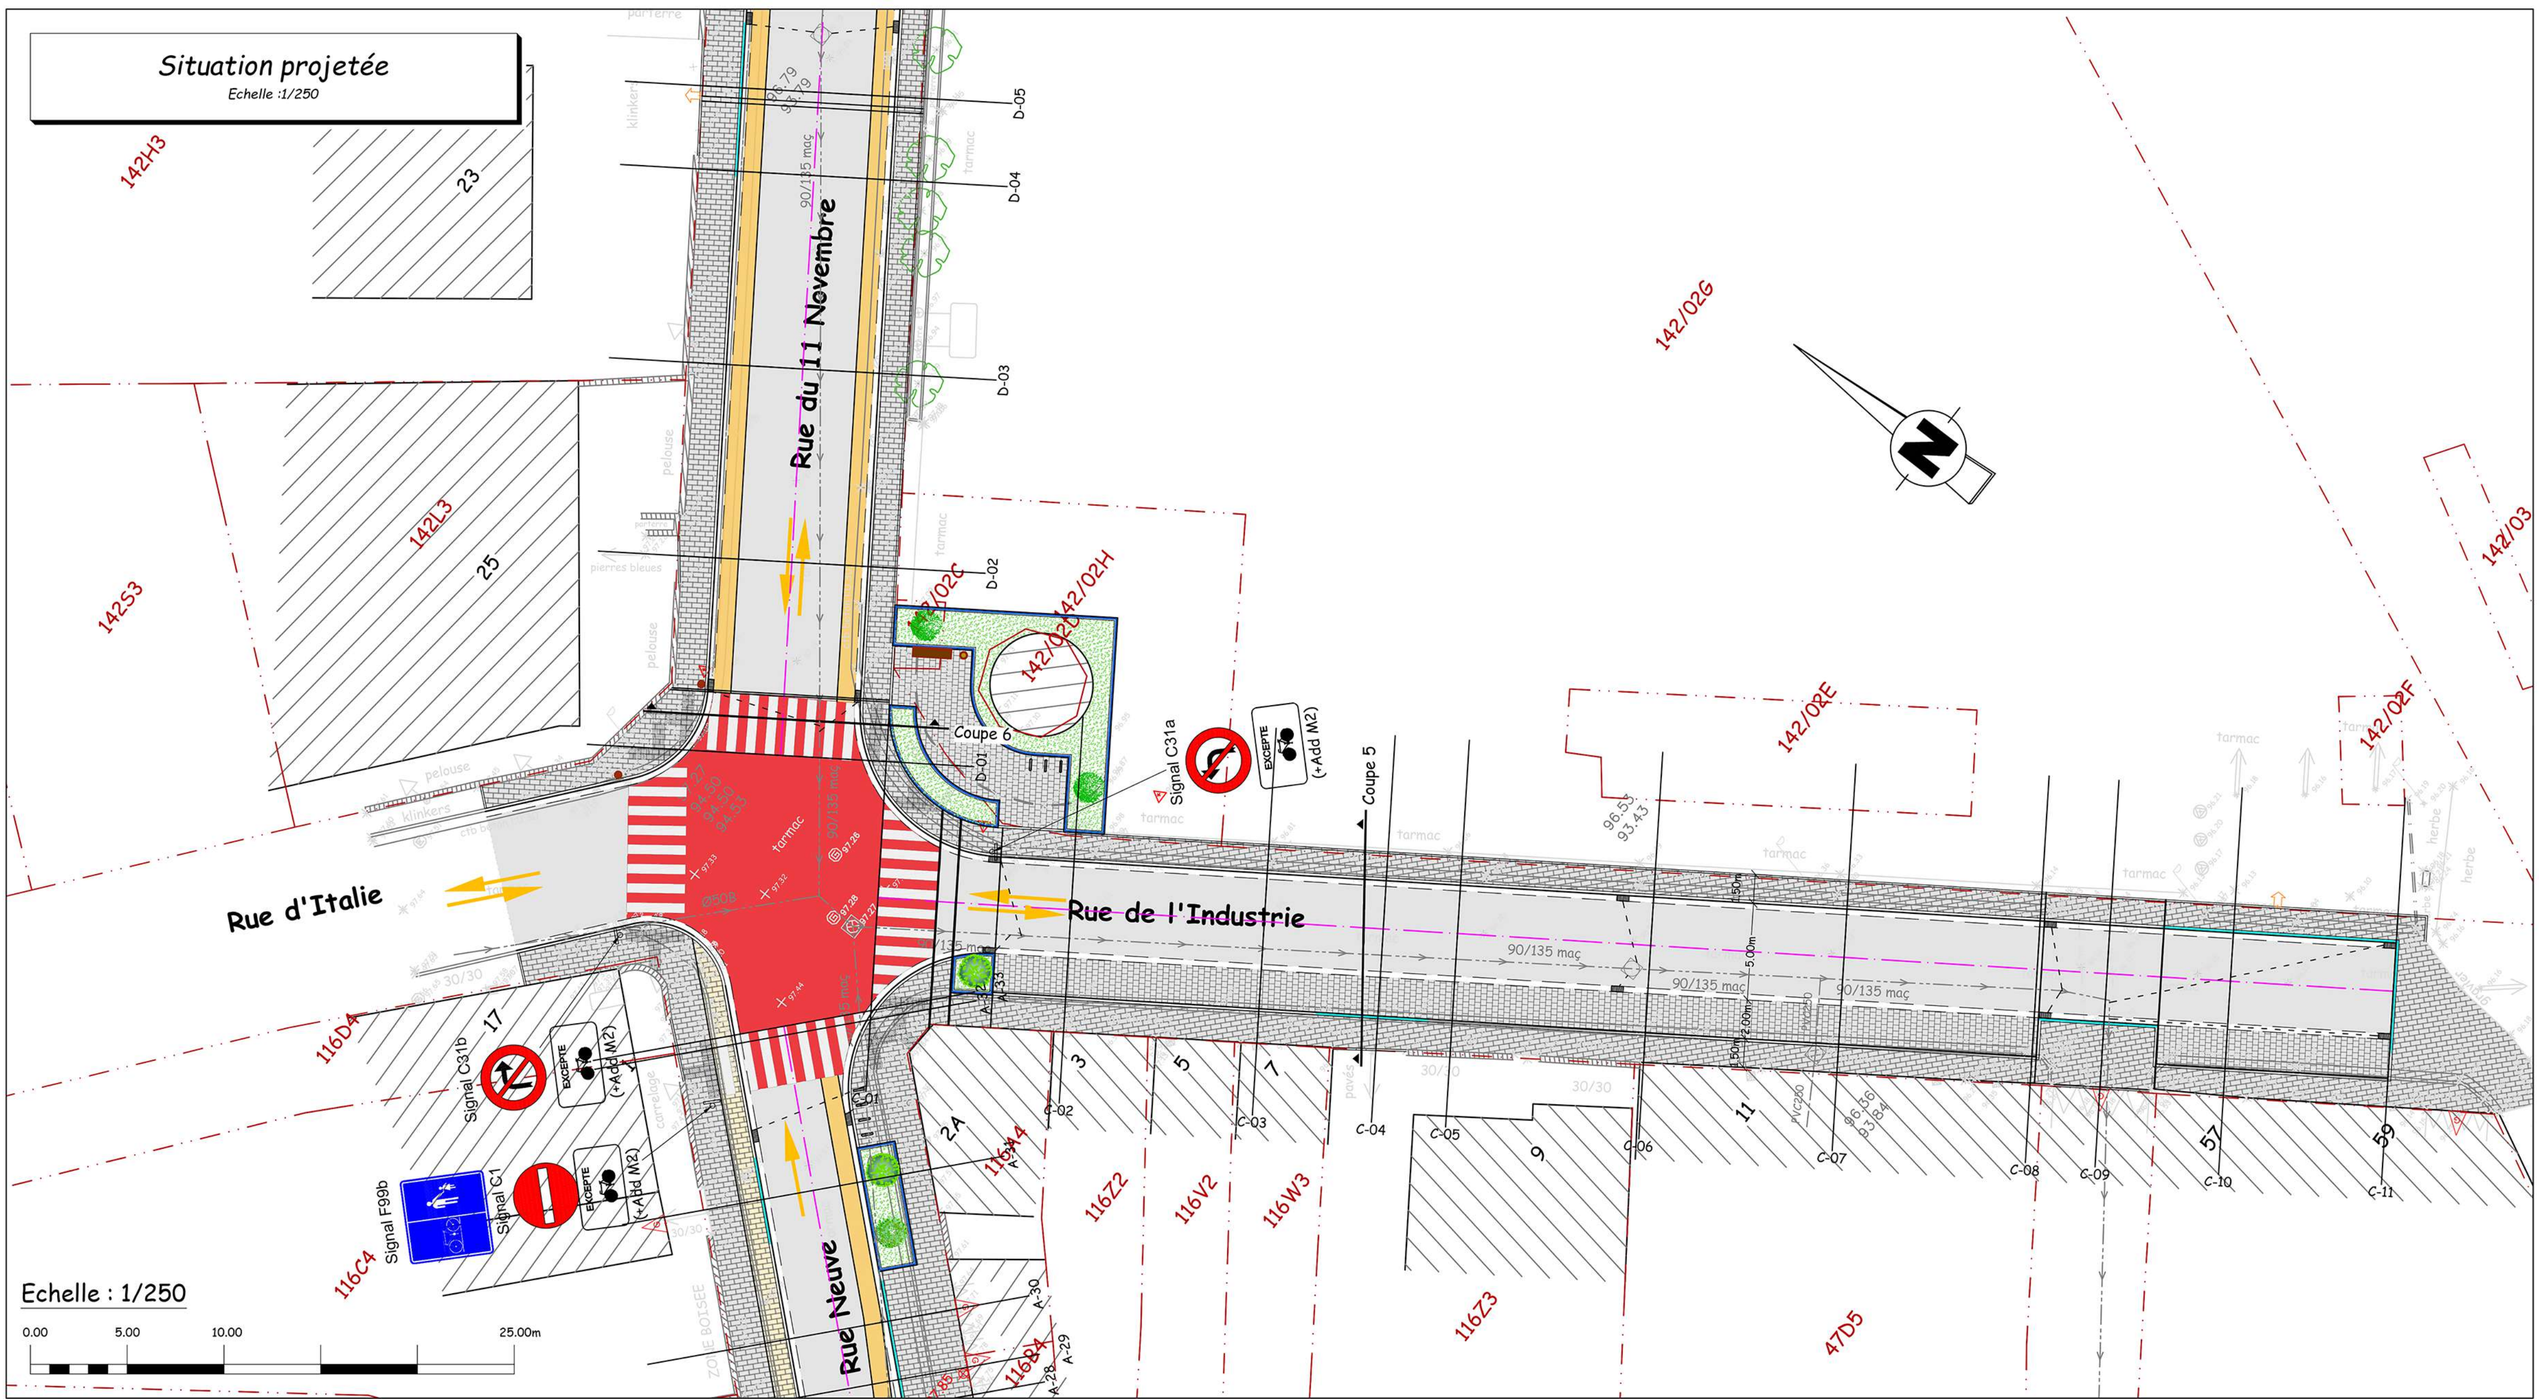
Situation projetée
Echelle :1/250
Rue du 11 Novembre
Rue d'Italie
Rue de l'Industrie
Rue Neuve
Coupe 6
Coupe 5
Signal C31a
Signal C31b
Signal F99b
Signal C1
EXCEPTE
(+Add M2)
142H3
23
142L3
25
14253
142/02G
142/02C
142/02B
142/02H
142/02E
142/02F
142/03
116D4
17
116C4
2A
116A4
3
5
7
116Z2
116V2
116W3
9
11
116Z3
47D5
57
59
116B4
90/135 maç
Echelle : 1/250
0.00
5.00
10.00
25.00m