


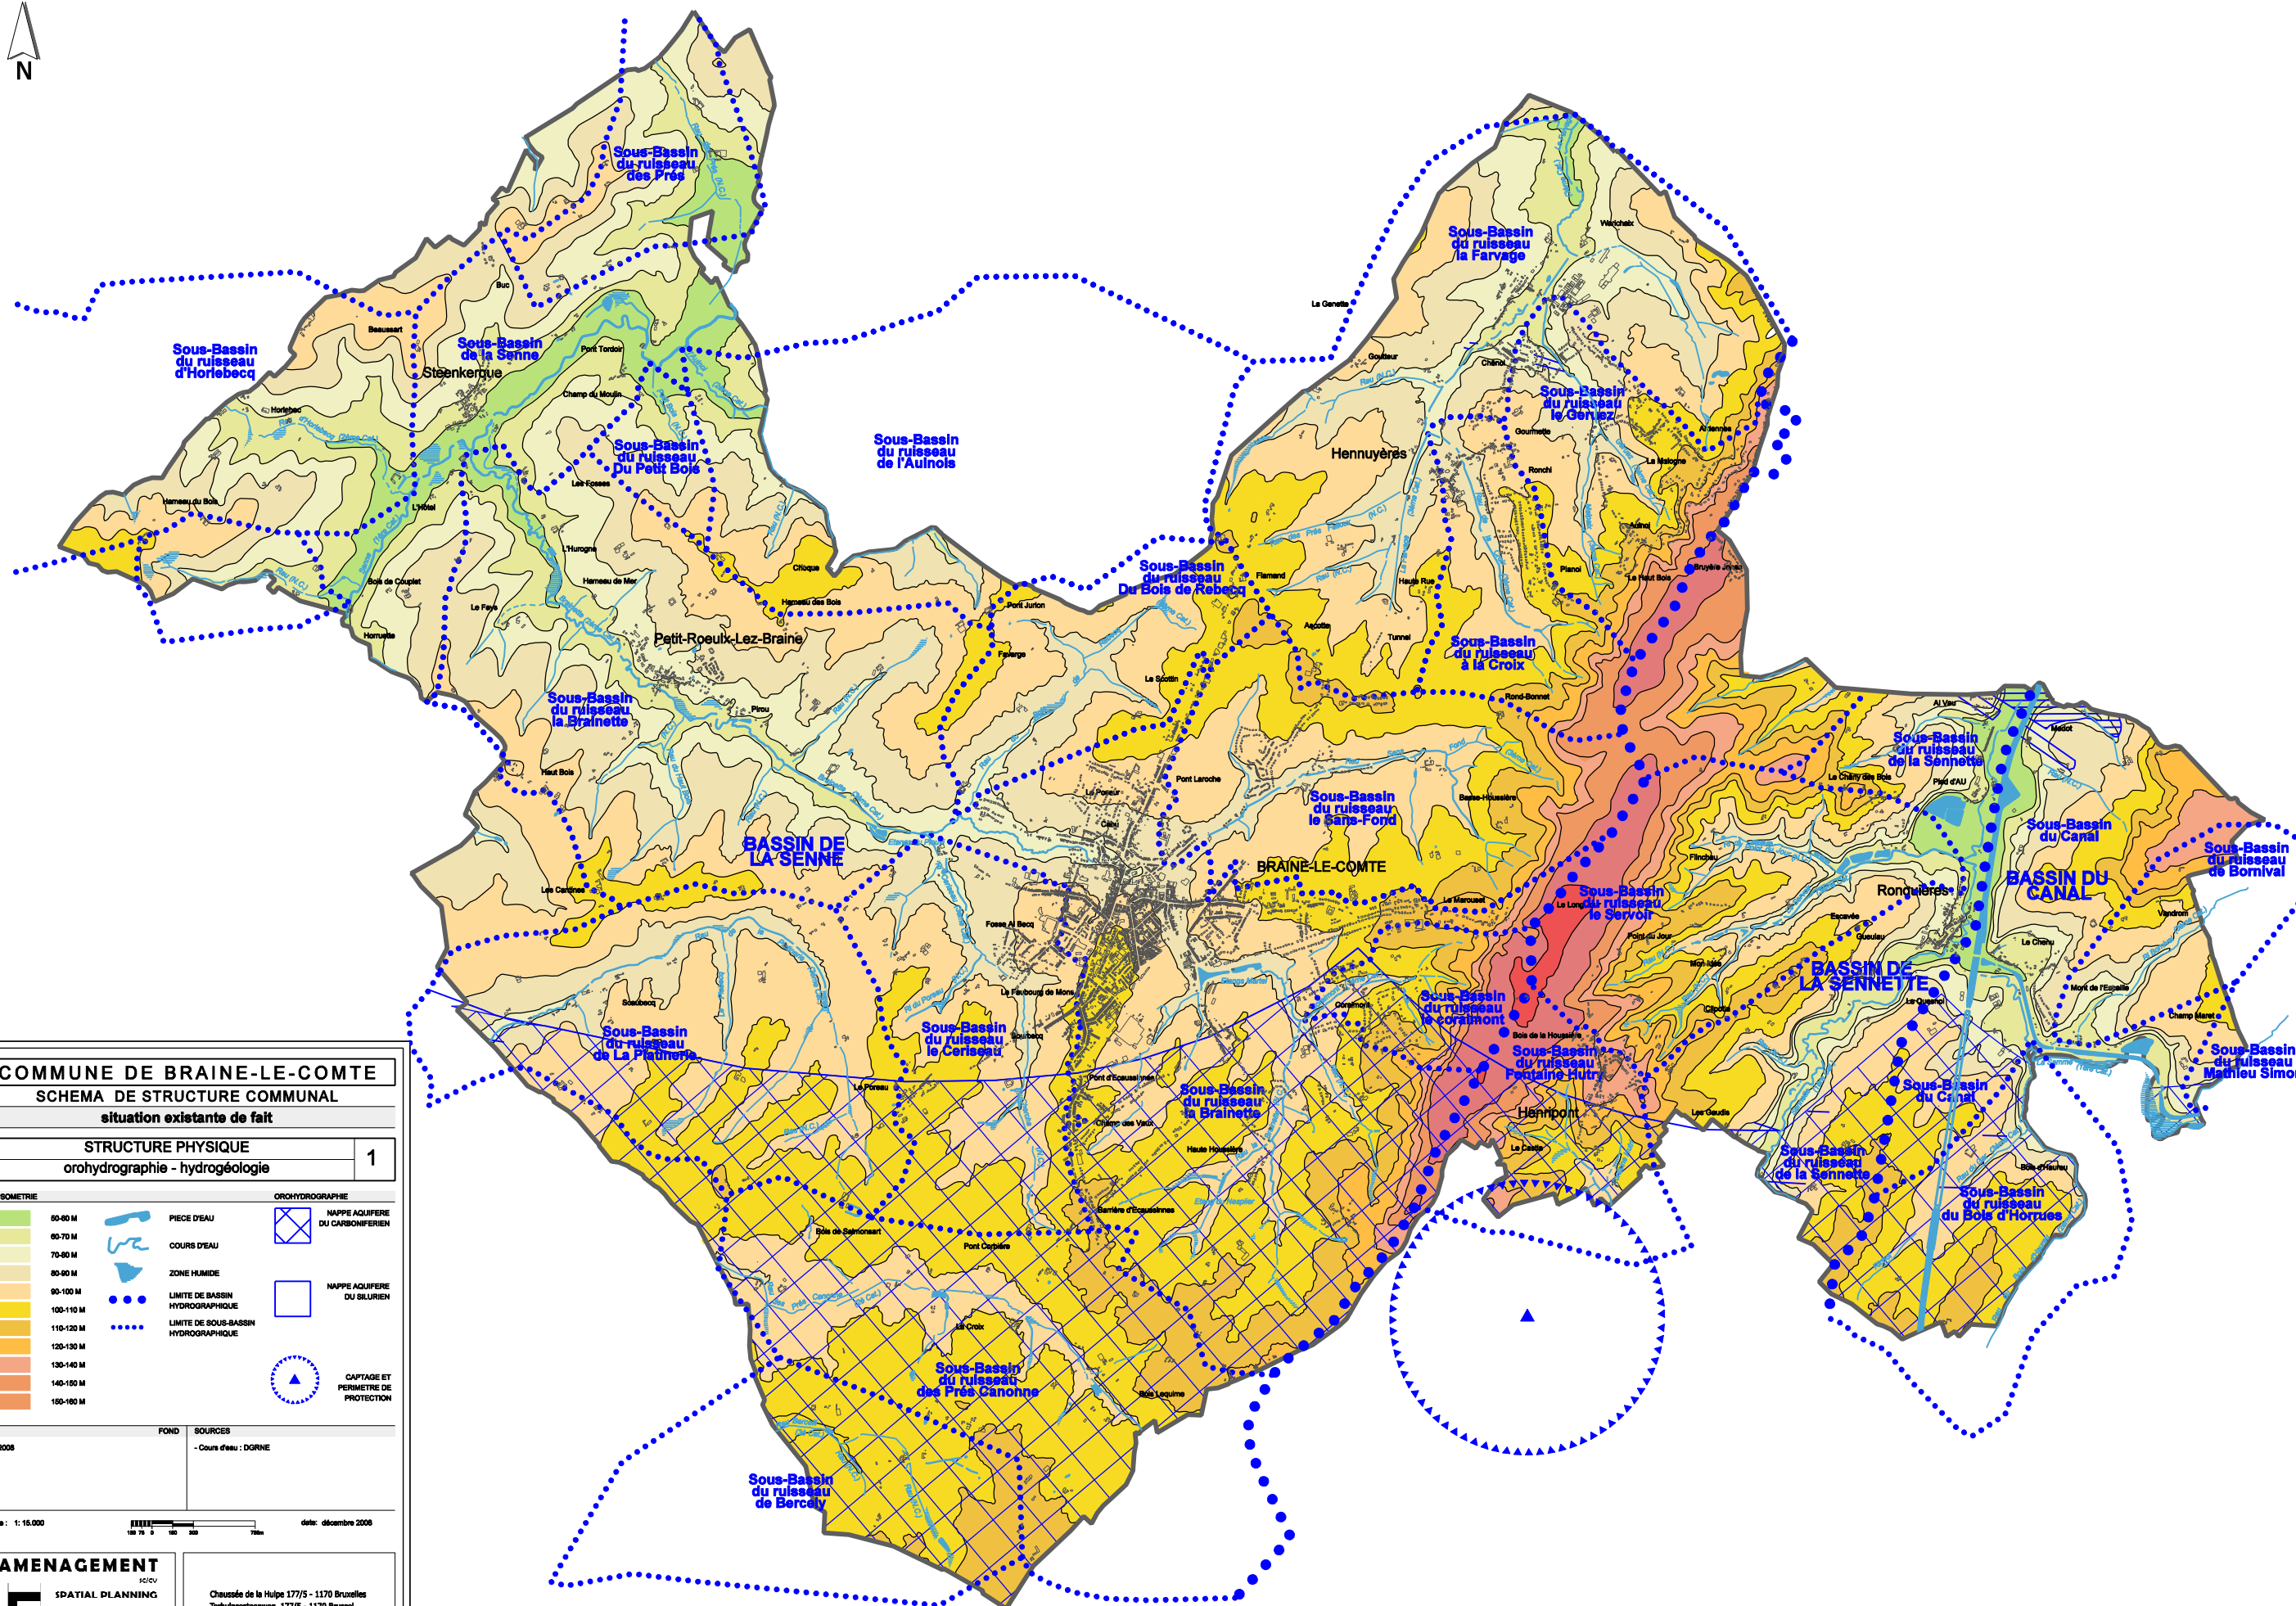

COMMUNE DE BRAINE-LE-COMTE

SCHEMA DE STRUCTURE COMMUNAL

situation existante de fait

STRUCTURE PHYSIQUE

orohydrographie - hydrogéologie

1

HIPSOMETRIE		OROHYDROGRAPHIE	
50-60 M		PIECE D'EAU	
60-70 M		COURS D'EAU	
70-80 M		ZONE HUMIDE	
80-90 M		LIMITE DE BASSIN HYDROGRAPHIQUE	
90-100 M		LIMITE DE SOUS-BASSIN HYDROGRAPHIQUE	
100-110 M		NAPPE AQUIFERE DU CARBONIFERE	
110-120 M		NAPPE AQUIFERE DU SILURIEN	
120-130 M		CAPTAGE ET PERIMETRE DE PROTECTION	
130-140 M			
140-150 M			
150-160 M			

- PU 2008

FOND

SOURCES
- Cours d'eau : DGRNE

échelle : 1:15.000



date: décembre 2008

AMENAGEMENT

SPATIAL PLANNING
ENVIRONNEMENT

Partner of Clerboux-Pison in ACGroup

Chaussée de la Hulpe 177/5 - 1170 Bruxelles
Terhulpssteenweg, 177/5 - 1170 Brussel
tel : 02 639 63 00 - fax : 02 640 19 90
Mail : amenagement@acgroup.be
website : <http://www.acgroup.be>